
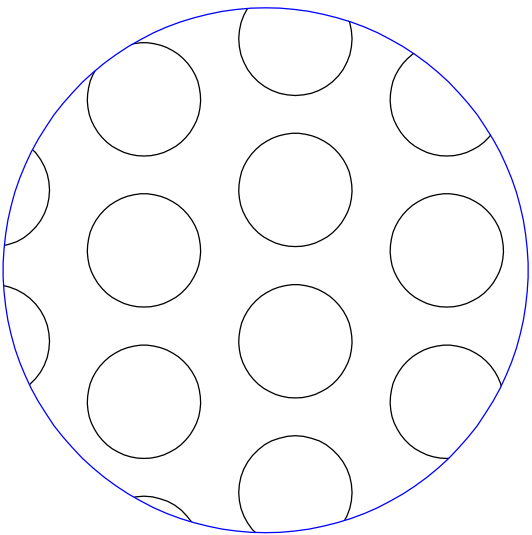


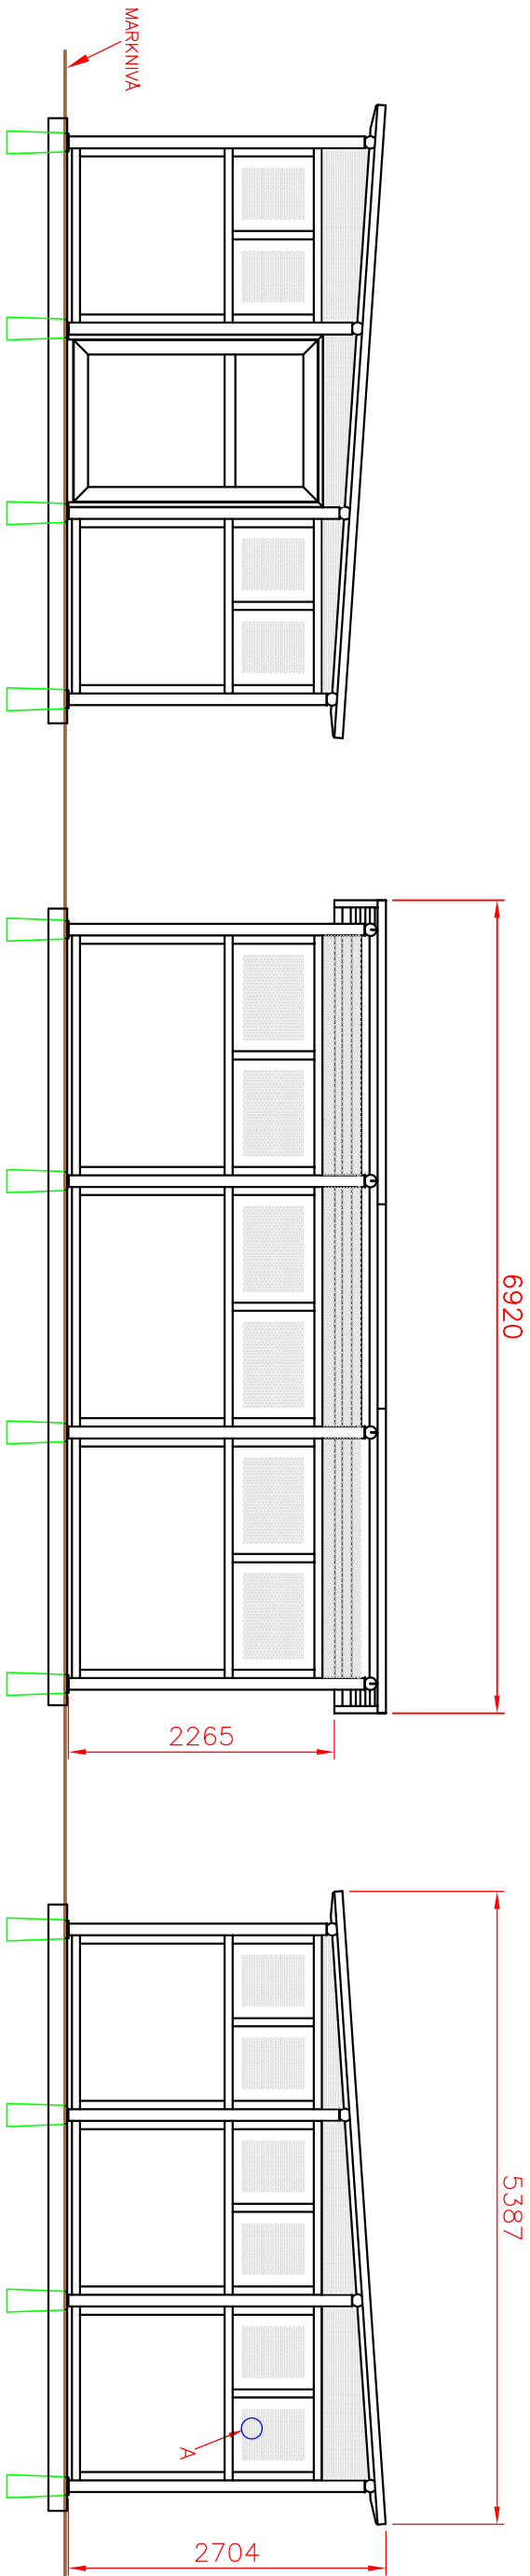

DETAILU A SKALA 1:1
PERFORERAD ALU-PLÅT

—		—	—	Benämning			—	—
Det.nr	Ant.			Material			Mod.nr ömne Dimension	Anm.
Konstr.	Ritad	Kop.	Kont.	Stand.	Format	Skala	Generell tolerans	Ersatt av
—	FF				A3	1:60	—	
FUNKIS 47-3 ca 30m² DÖRR GAVEL							Objektnummer	Datum
—							Ritningsnummer	Rev.
Björnstorpsvägen 2 342 30 ALVSTA TFN +46 472-44500							F47-3 DG	—
Nr.	Ant.	Ändring och/eller medd.-nr		Datum	Inf.	Godk.		